
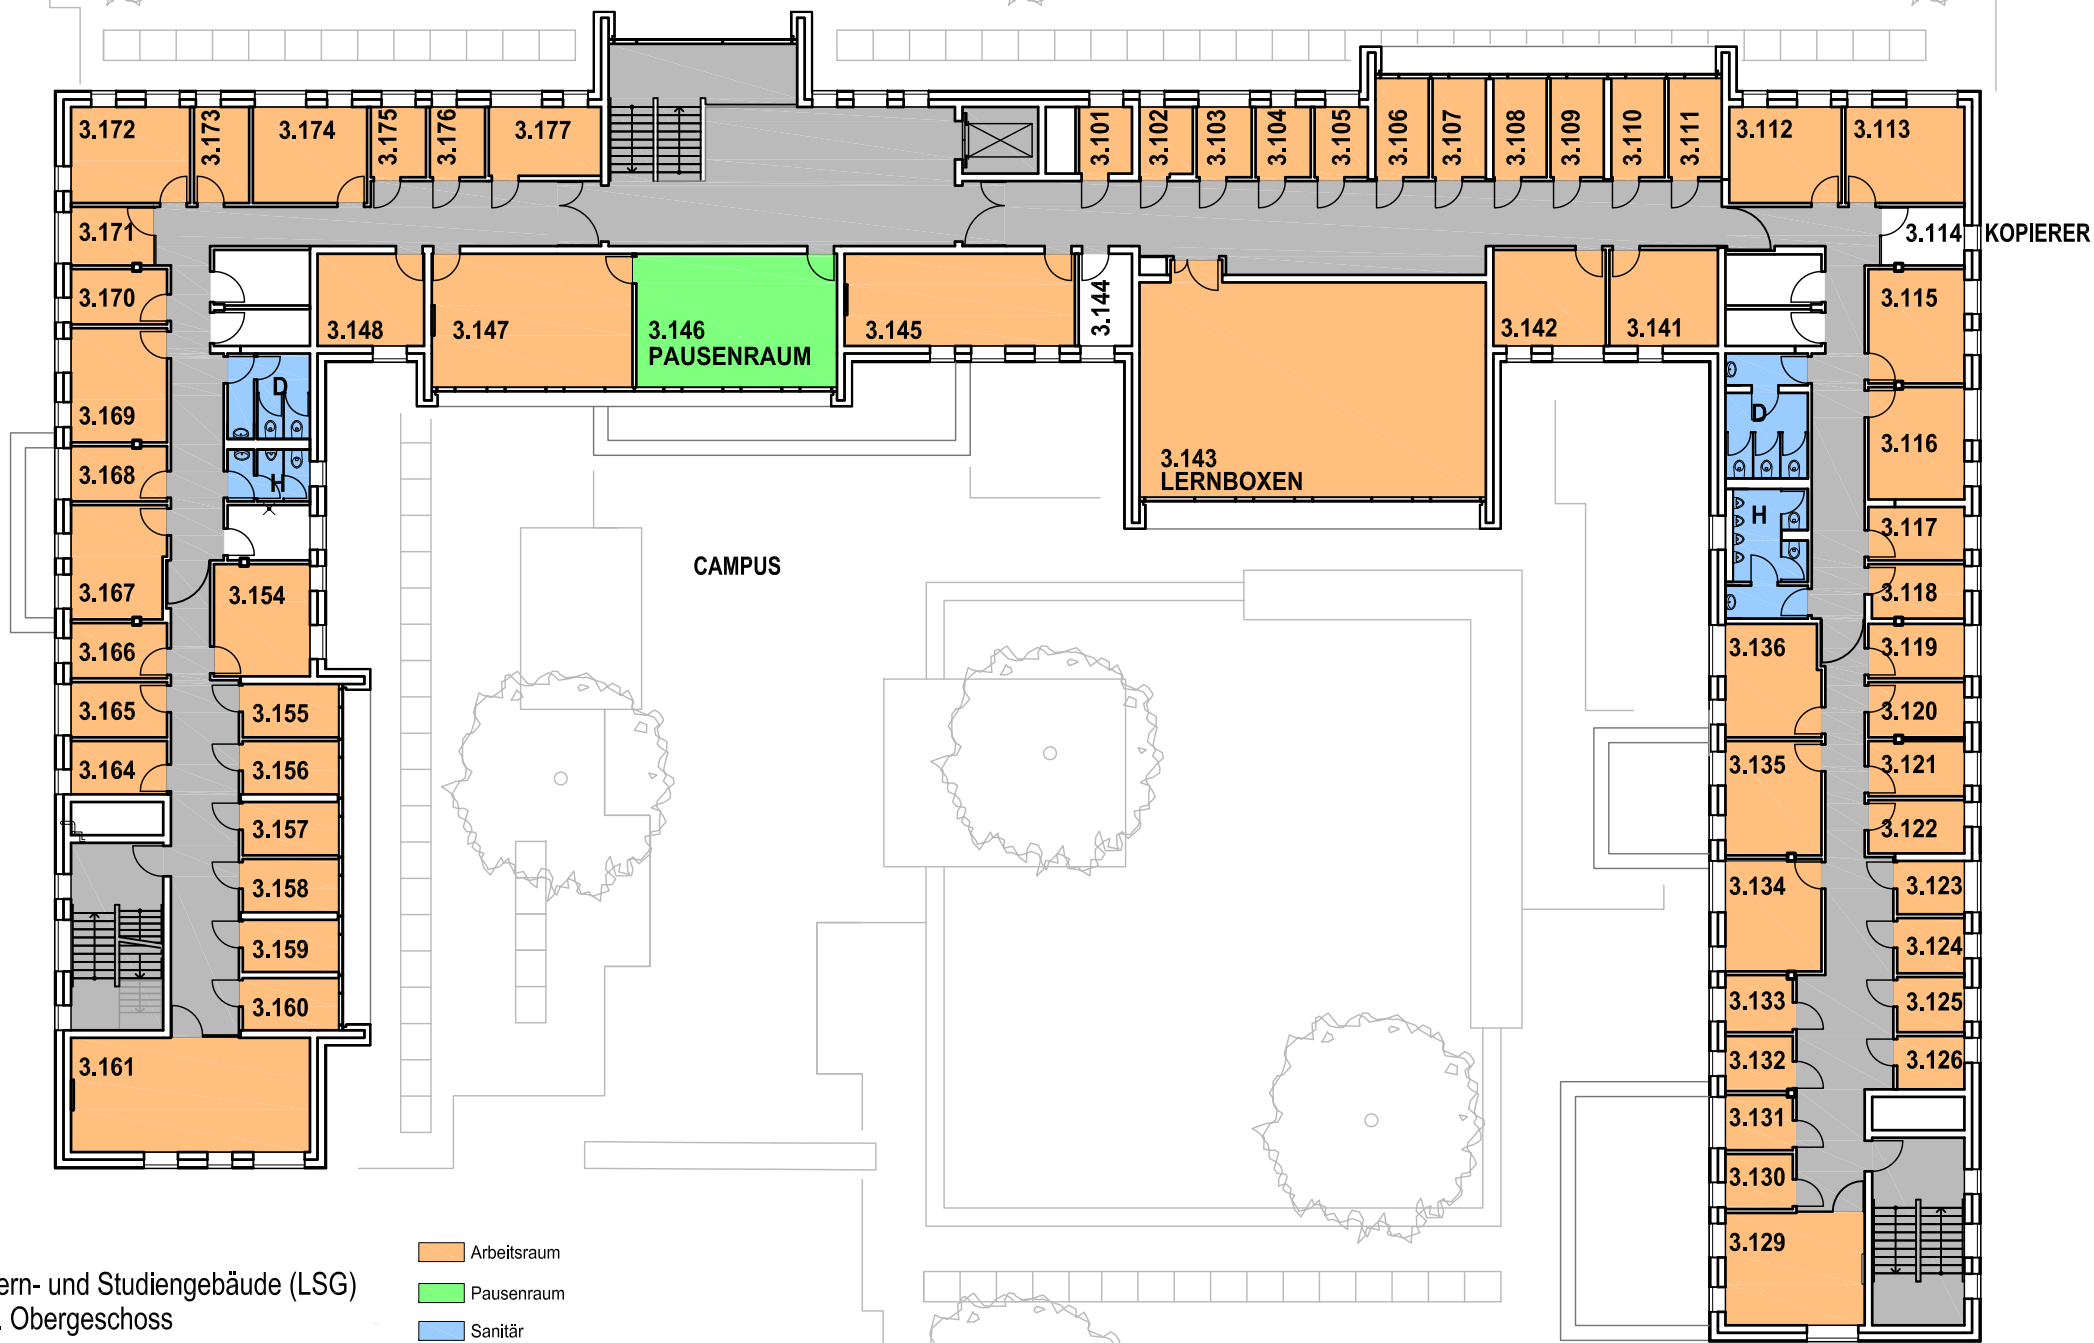


WEENDERSTRASSE

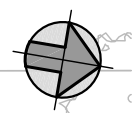

Lern- und Studiengebäude (LSG)
3. Obergeschoss

- Arbeitsraum
- Pausenraum
- Sanitär